


SCHÉMA DOČASNÉHO DOPRAVNÍHO OPATŘENÍ

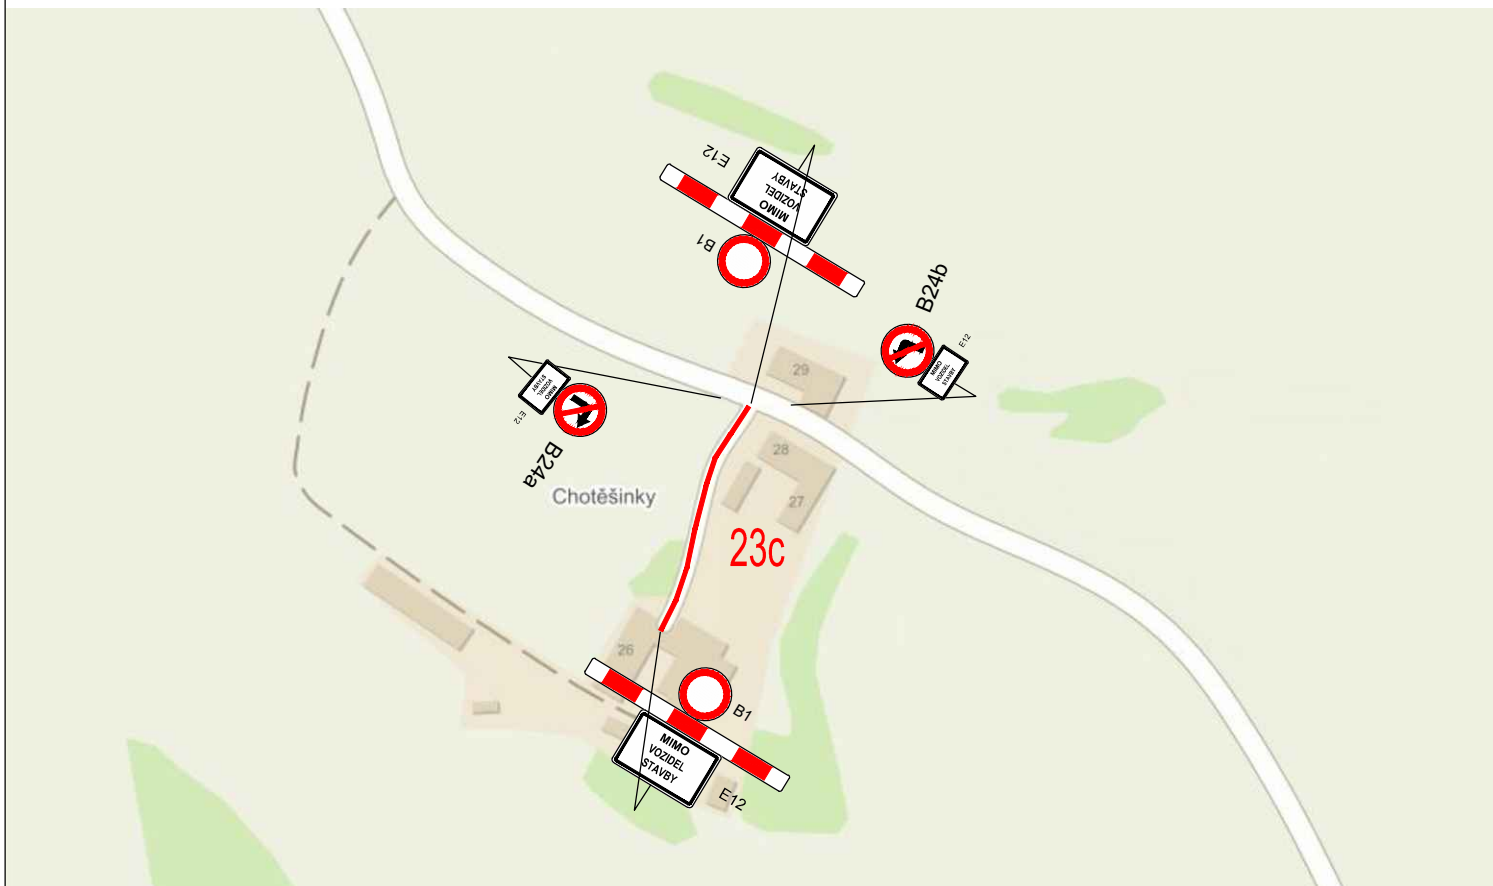

— PLNĚ UZAVŘENÝ ÚSEK KOMUNIKACE
PŘÍPADNĚ VÝSTAVBA PO POLOVINÁCH VOZOVKY (PŘÍPRAVNÉ A DOKONČOVACÍ PRÁCE)

D.7. DUSP+PDPS

SOUŘADNICOVÝ SYSTÉM: S-JTSK

VÝŠKOVÝ SYSTÉM: BpV

KRESLIL:	ING. LUKÁŠ TOBEŠ		 FÖRSTEROVA Č.P. 175, 566 01 VYSOKÉ MÝTO EMAIL: MDS@MDSPROJEKT.CZ	
ZPRACOVAL:	ING. LUKÁŠ TOBEŠ			
TECHNICKÁ KONTROLA:	MILOŠ BEDNÁŘ, DIS.			
ZODPOVĚDNÝ PROJEKTANT:	ING. LUKÁŠ TOBEŠ			
HLAVNÍ PROJEKTANT:	ING. JAN BURSA			
KRAJ: PARDUBICKÝ	OKRES: ÚSTÍ NAD ORLICÍ	OBEC: ČESKÉ HEŘMANICE	STUPEŇ:	DUSP+PDPS
INVESTOR: MĚSTYS ČESKÉ HEŘMANICE, ČESKÉ HEŘMANICE 75			ZAK.ČÍSLO:	2584-21-3
AKCE: OBNOVA MÍSTNÍCH KOMUNIKACÍ ČESKÉ HEŘMANICE OBJEKT: D.7. SO 127 – OBNOVA MÍSTNÍ KOMUNIKACE 23c			ARCHIVNÍ ČÍSLO:	2584
			DATUM:	07/2022
			FORMÁT:	A4
			MĚŘÍTKO:	–
OBSAH:			ČÍSLO SOUPRAVY:	ČÍSLO PŘÍLOHY: D.7.7.
SCHÉMA DOČASNÉHO DOPRAVNÍHO OPATŘENÍ				