


SCHÉMA DOČASNÉHO DOPRAVNÍHO OPATŘENÍ

Mgr. Ondřej Borovička
POLICIE ČESKÉ REPUBLIKY
Důvod podepsání:
Čas podepsání: 17.07.2025 12:03:05

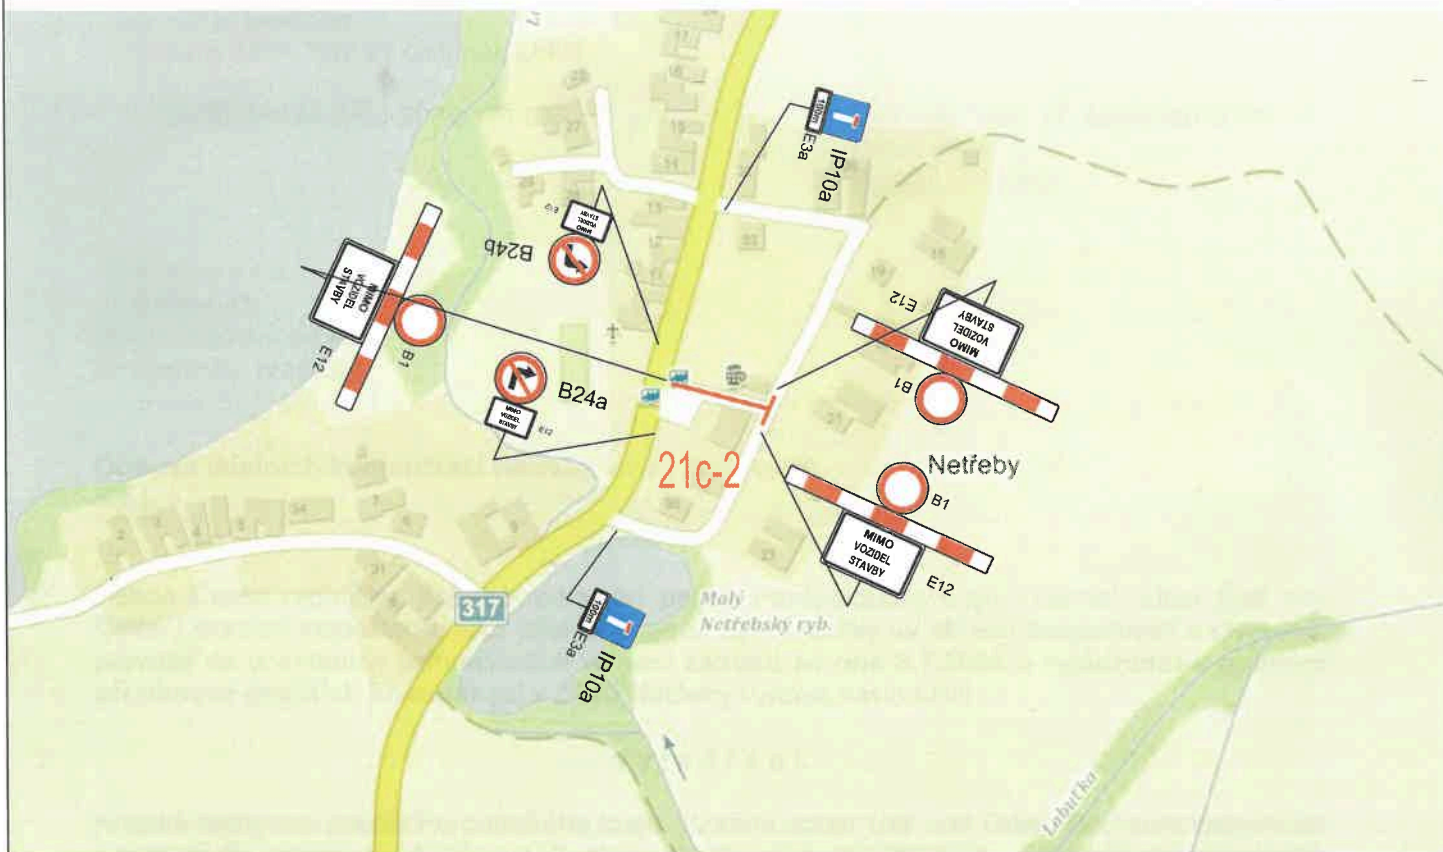

PLNĚ UZAVŘENÝ ÚSEK KOMUNIKACE

PŘÍPADNĚ VÝSTAVBA PO POLOVINÁCH VOZOVKY (PŘÍPRAVNÉ A DOKONČOVACÍ PRÁCE)

D.6. DUSP+PDPS

SOUŘADNICOVÝ SYSTÉM: S-JTSK

VÝŠKOVÝ SYSTÉM: BpV

KRESLIL:	ING. LUKÁŠ TOBEŠ		 FÖRSTEROVA Č.P. 175, 566 01 VYSOKÉ MÝTO EMAIL: MDS@MDSPROJEKT.CZ	
ZPRACOVAL:	ING. LUKÁŠ TOBEŠ			
TECHNICKÁ KONTROLA:	MILOŠ BEDNÁŘ, DiS.			
ZODPOVĚDNÝ PROJEKTANT:	ING. LUKÁŠ TOBEŠ			
HLAVNÍ PROJEKTANT:	ING. JAN BURSA			
KRAJ: PARDUBICKÝ	OKRES: ÚSTÍ NAD ORLICÍ	OBEC: ČESKÉ HEŘMANICE	STUPEŇ:	DUSP+PDPS
INVESTOR: MĚSTYS ČESKÉ HEŘMANICE, ČESKÉ HEŘMANICE 75			ZAK.ČÍSLO:	2584-21-3
AKCE:			ARCHIVNÍ ČÍSLO:	2584
OBNOVA MÍSTNÍCH KOMUNIKACÍ ČESKÉ HEŘMANICE			DATUM:	07/2022
OBJEKT: D.6. SO 126 - OBNOVA MÍSTNÍ KOMUNIKACE 21c-2			FORMÁT:	A4
OBSAH:			MĚŘÍTKO:	-
SCHÉMA DOČASNÉHO DOPRAVNÍHO OPATŘENÍ			ČÍSLO SOUPRAVY:	ČÍSLO PŘÍLOHY: D.6.6.