


II/317 CHOCEŇ, UL. LITOMYŠLSKÁ, OPRAVA SILNICE, DIO - ÚPLNÁ UZAVÍRKA



TERMÍN ÚPLNÉ UZAVÍRKY: 20.04.2026 - 29.05.2026

- OBJÍZDNÁ TRASA PRO NÁKLADNÍ VOZIDLA
- OBJÍZDNÁ TRASA PRO OSOBNÍ VOZIDLA
- UZAVŘENÝ ÚSEK

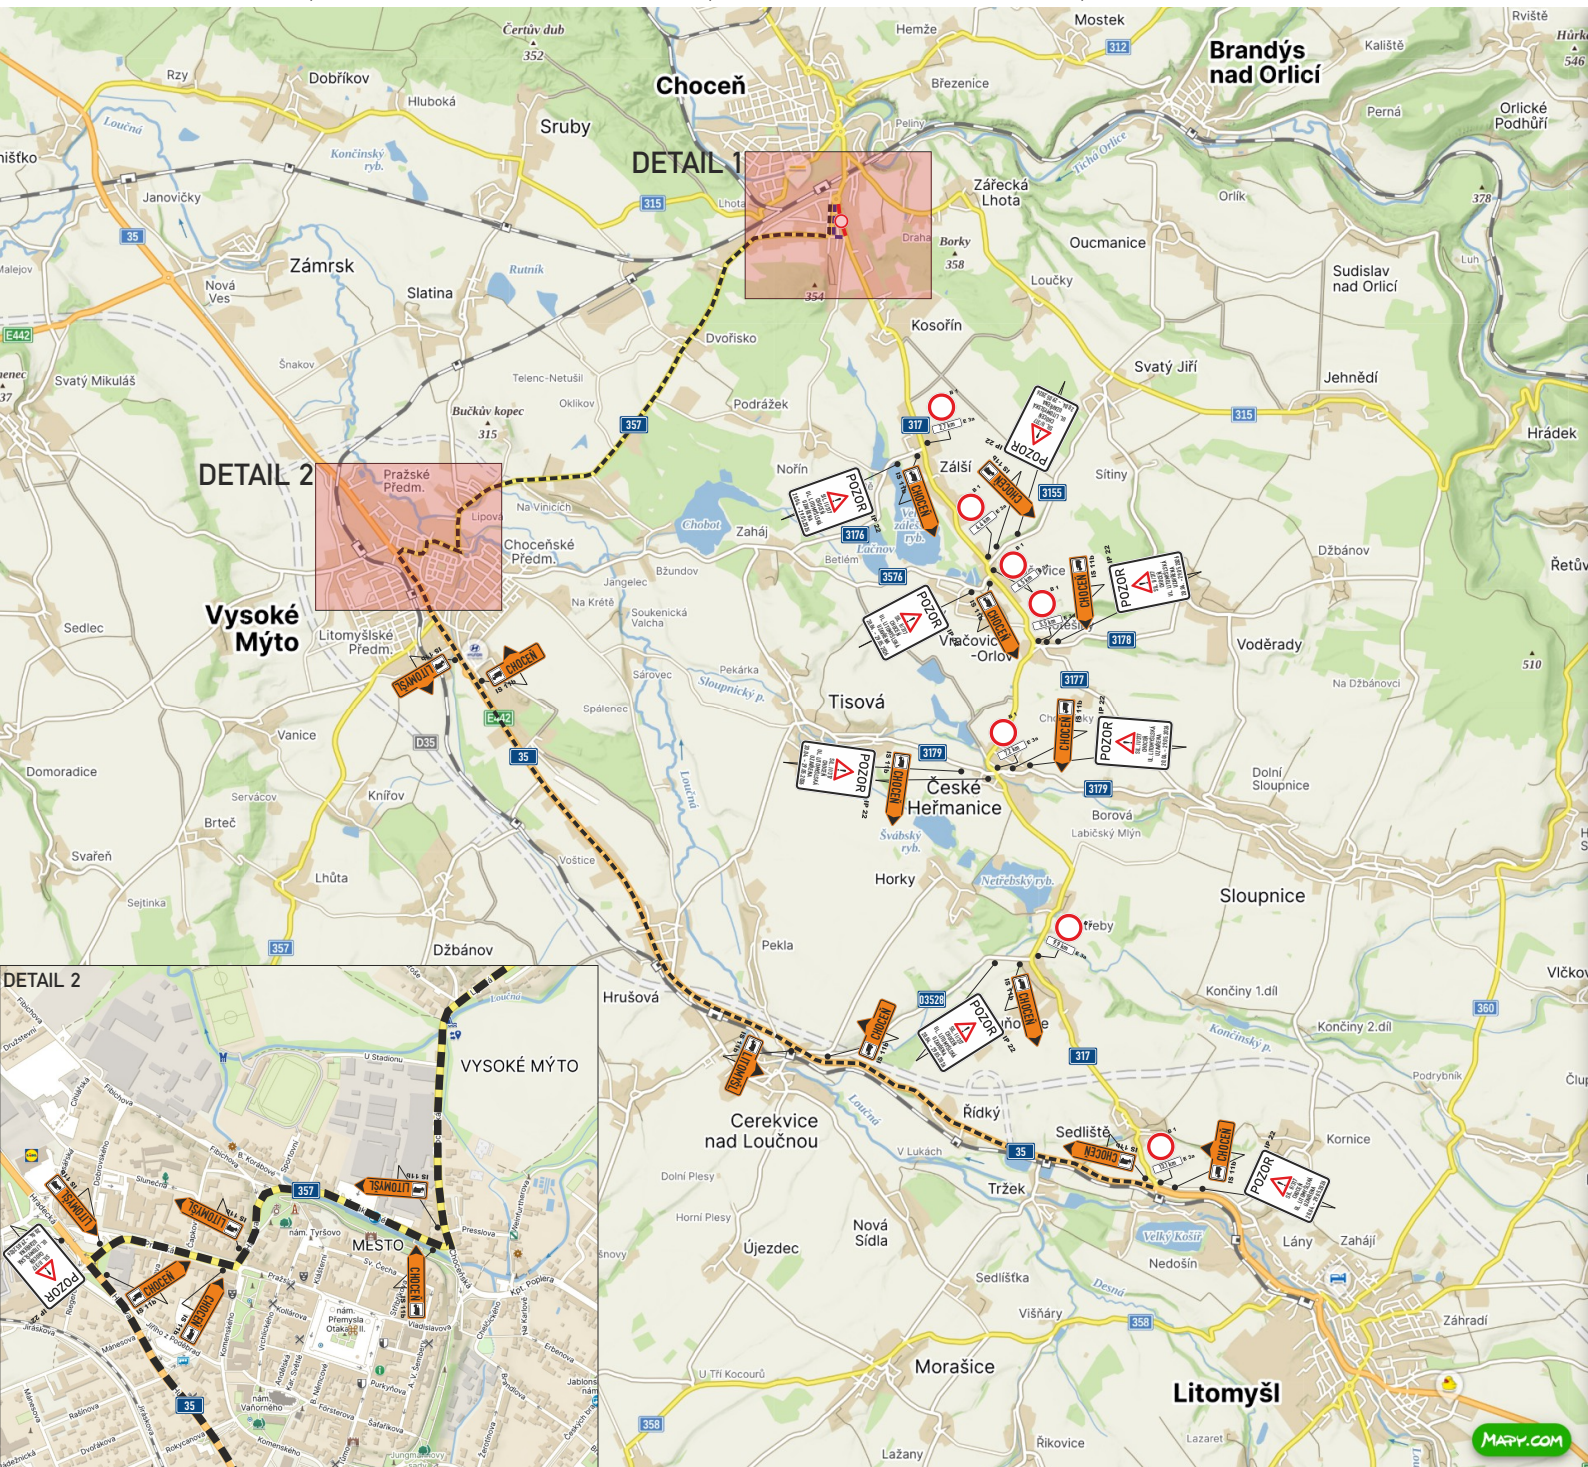